

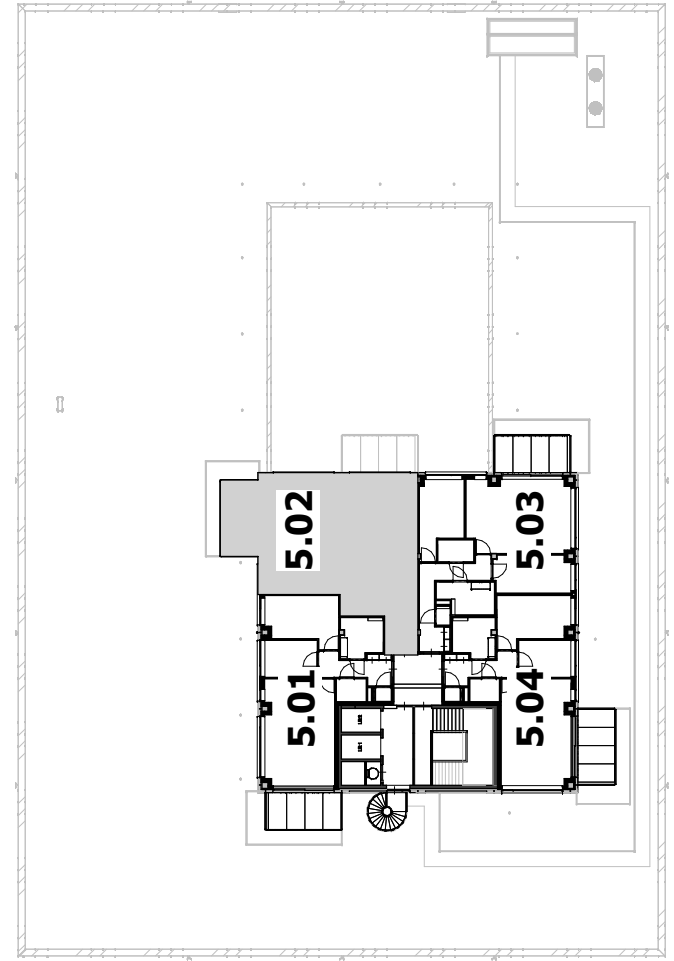


schaalbalk 1:50

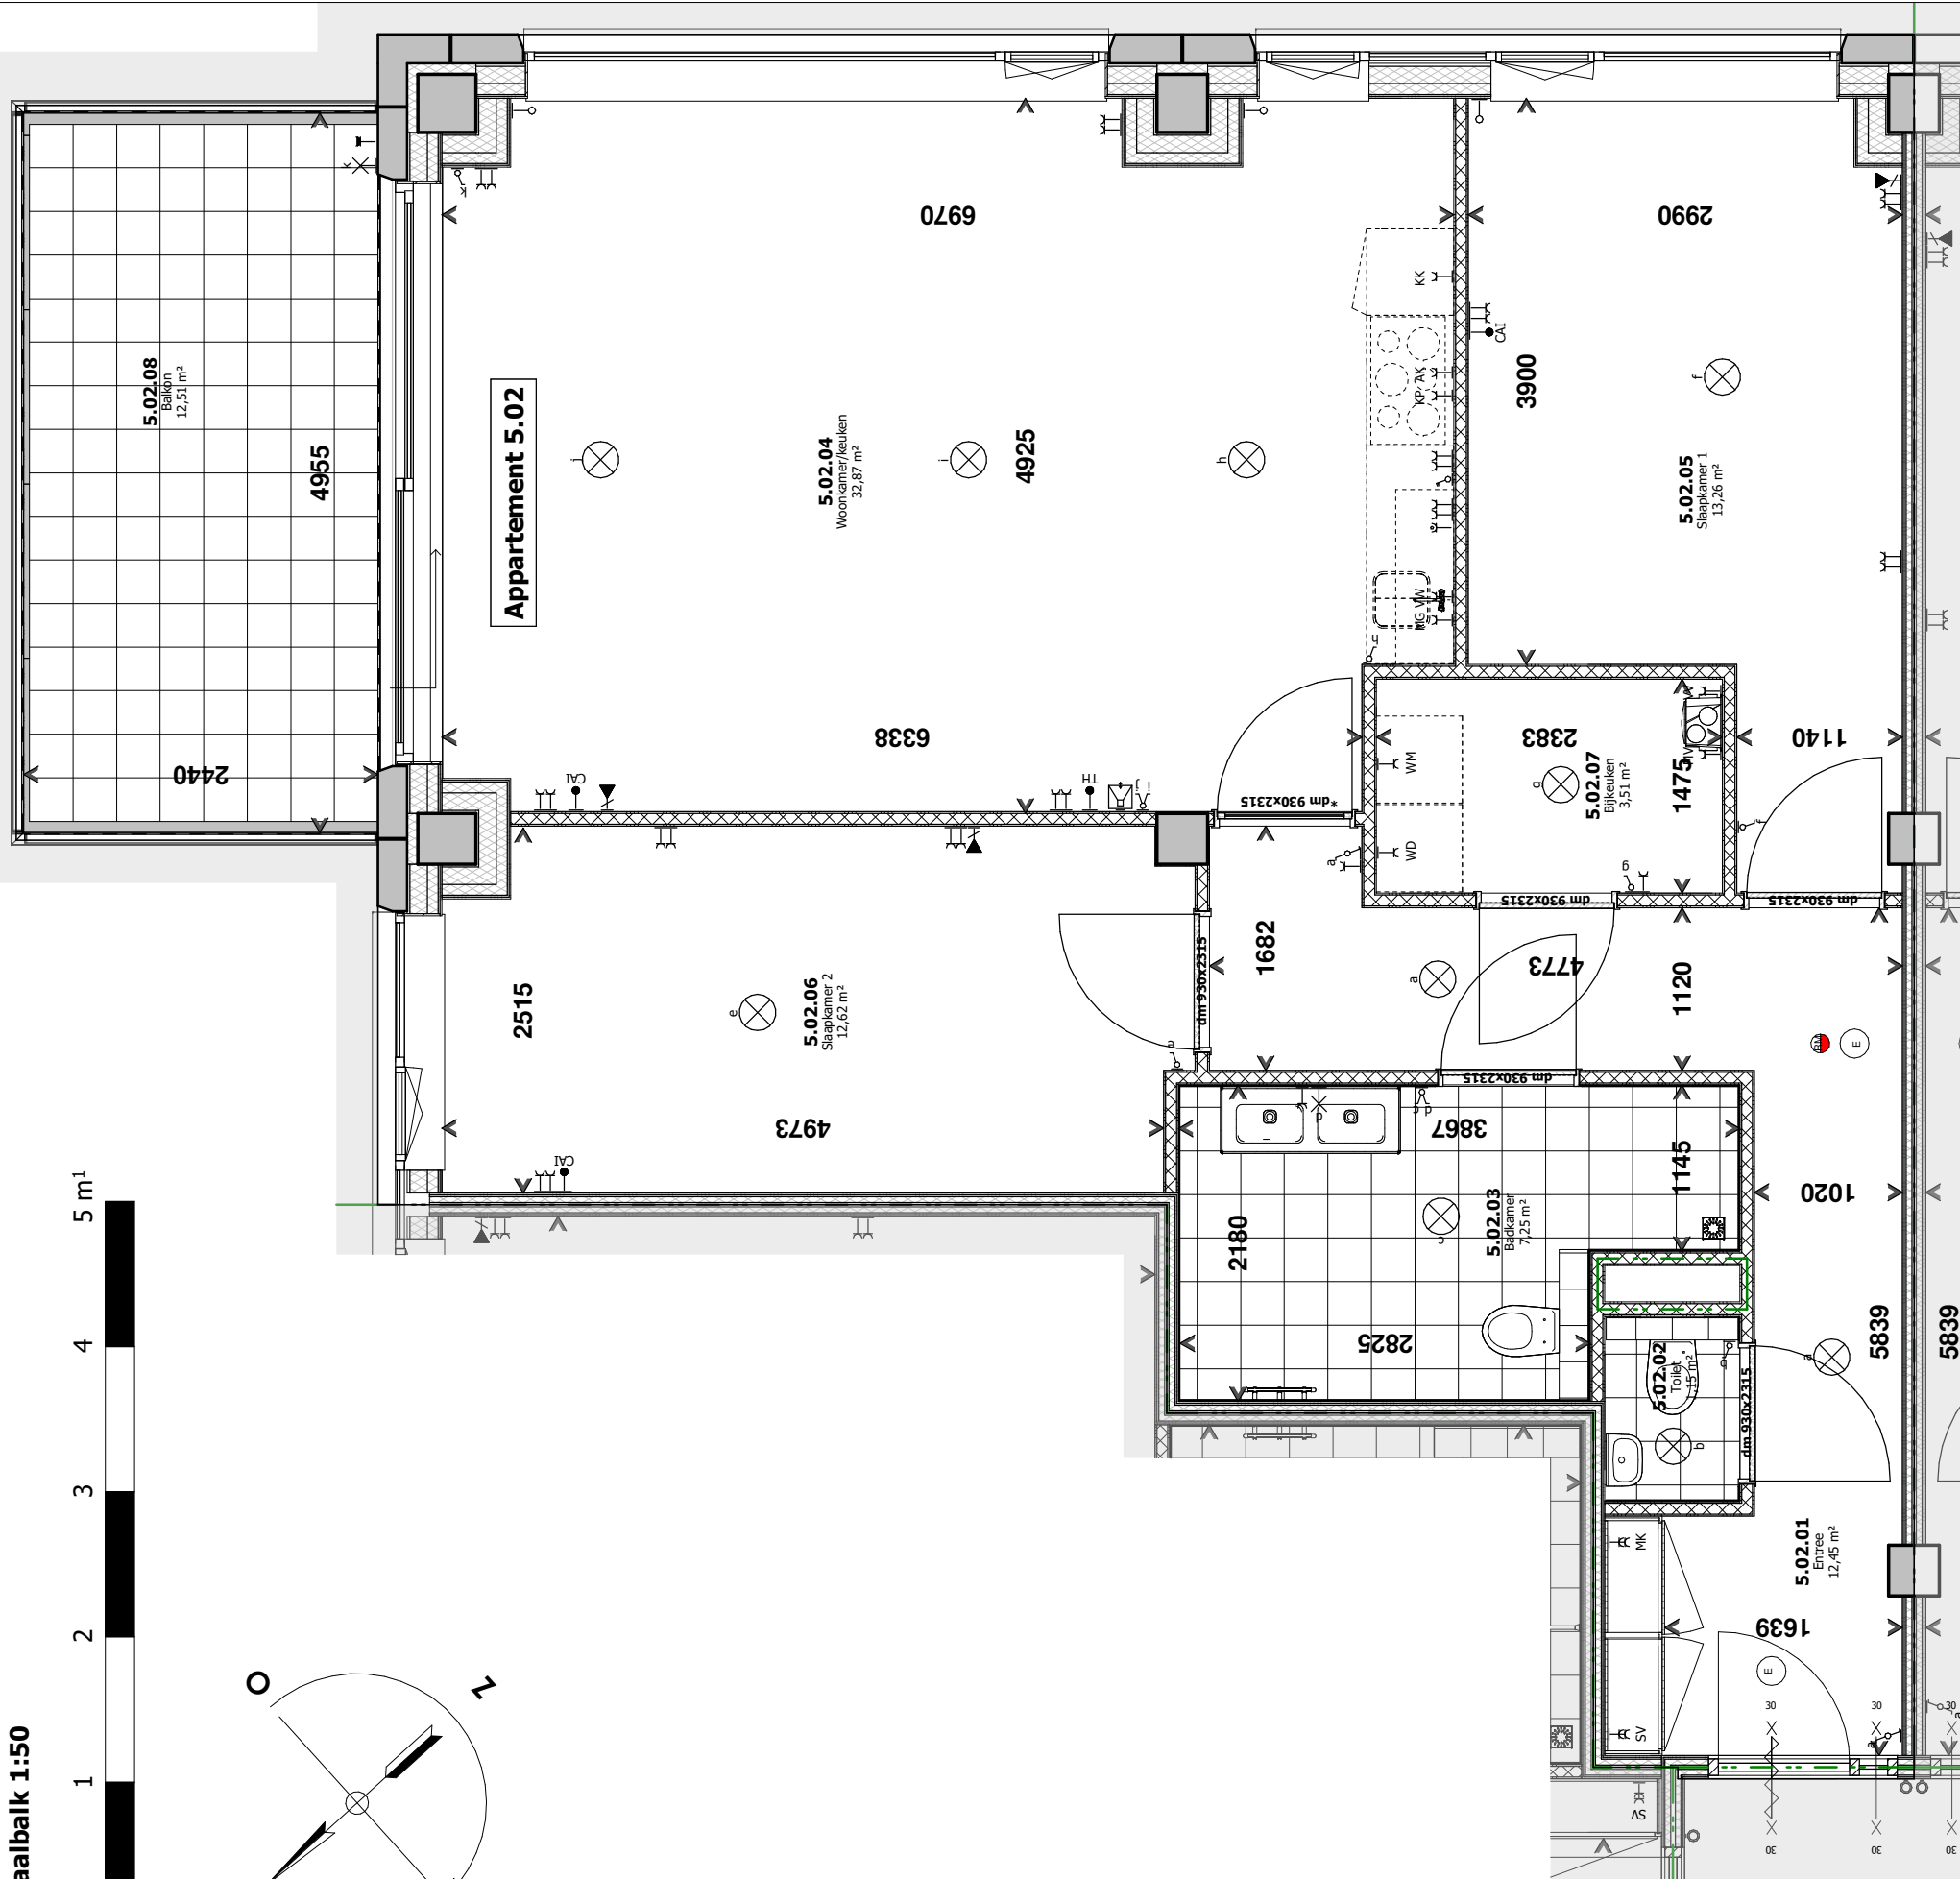

5e verdieping

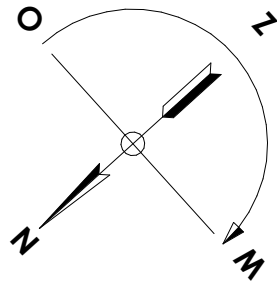

Onderdeel:
Appartement 5.02

Datum: 15-06-2021

Getekend: FB

Versie:

Schaal: 1:50

Afmeting: A3
(297x420)

Project:












 





Esreyn

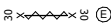Hengelo



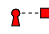






 
 
 
 
 
 
 

Bladnummer:

VK_A3_5.02-1

RENVOOI
BRAND

-  30 minuten WBDBO
-  60 minuten WBDBO
-  30 minuten WBDBO
-  30 minuten WBDBO zelfsluitend
-  30 minuten WBDBO zelfsluitend elektrisch werkend aangestuurd door rookmelder aan als onderdeel van gelijkwaardige oplossing
-  60 minuten WBDBO
-  60 minuten WBDBO zelfsluitend
-  niet ioniserende rookmelders (posities indicatief) aanbrengen conform NEN 2555
-  niet ioniserende rookmelders (posities indicatief) aanbrengen conform NEN 2555 rookmelder stuurt elektrisch werkende deurdranger aan als onderdeel van gelijkwaardige oplossing
-  (verzamel) sleutelkuis brandweer, Ennatuurlijk, Enaxis, Vitens, etc.
-  brandblustoestel
-  paniekbeslag (symbool aan zijde voorziening)
-  droge blusleiding (installeren conform NEN 1594, bij oplevering en eens per 5 jaar dient de drage blusleiding en de pompinstallatie getest te worden conform de NEN 1594)
-  Noodverlichtingsarmatuur veiligheidssignalering volgens NEN 6088
-  Noodverlichtingsarmatuur veiligheidssignalering volgens NEN 6088
-  Noodverlichting conform NEN-EN 1838
-  Noodverlichting op wand conform NEN-EN 1838


 

 



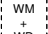

RENVOOI
INSTALLATIES

- De getekende posities van de elektra zijn indicatief.
-  aansluitpunt loos t.b.v. zonwering
 -  aansluitpunt CAI, bedraad
 -  aansluitpunt data, CAT. 5e
 -  aansluitpunt armatuur
 -  centraaldoos
 -  beldrukker
 -  video-intercom post
 -  schakelaar, 1-polig
 -  schakelaar, 3-standen mechanische ventilatie
 -  schakelaar, serie
 -  schakelaar, serie
 -  thermostaatleiding, bedraad
 -  wandcontactdoos 1-voudig met beschermingscontact
 -  wandcontactdoos 1-voudig met beschermingscontact, waterdicht
 -  wandcontactdoos 2-voudig met beschermingscontact
 -  wandcontactdoos 2-voudig met beschermingscontact in 2 inbouwdozen
 -  wandcontactdoos voor verlichting, 1-voudig met beschermingscontact

AFKORTINGEN

SV	stadsverwarming	MG	magnetron
MK	meterkast	VW	vaatwasser
WM	wasmachine	KP	kookplaat
WD	wasdroger	AK	afzuigkap
MV	mechanische ventilatie	KK	koelkast
VV	vloerverwarming		

RENVOOI
PLATTEGRONDEN

-  HSB wand: 15mm diamond board gips, dampremmende laag, isolatie 196mm, houten regels & stijlen, cement gebonden plaat 14mm
-  EPS isolatie 100mm, stucwerk wit 6mm
-  EPS isolatie 60mm, stucwerk wit 6mm (in pandige balkons)
-  metal stud wand 100mm, geïsoleerd
-  woning scheidende wand, metal stud 160mm, geïsoleerd
-  betonwand/betonkolom
- dm 930x2315 stompe houten deur (930x2315mm) in houten kozijn, kleur wit
- *dm 930x2315 stompe houten deur (930x2315mm) met glas (staallook) met zwart beslag in houten kozijn, kleur zwart
-  hemelwater afvoer
-  opstelplaats wasmachine en wasdroger
-  opstelplaats MV-box

Gebruiksoppervlakte (GO) app 5.02

Ruimtenummer	Oppervlakte
Appartement 5.02	86,3 m ²



Onderdeel:
Renvooi plattegrond

Datum: 15-06-2021
Getekend: FB
Versie:
Schaal: 1:50
Afmeting: A3
(297x420)

Project:
Esreyn
Hengelo
Bladnummer:
VK_A3_5.02-2