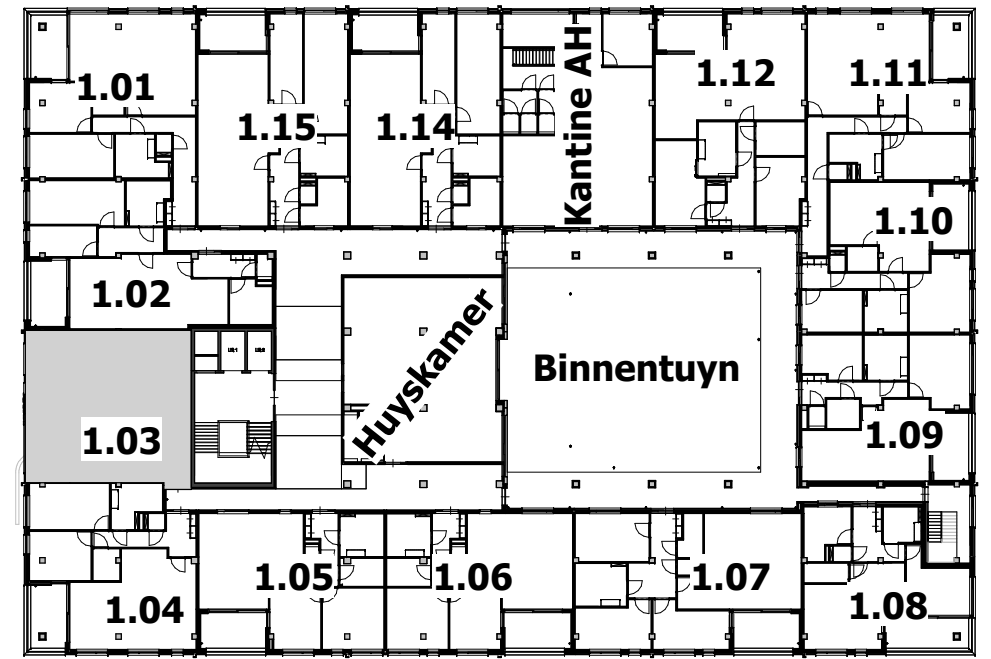
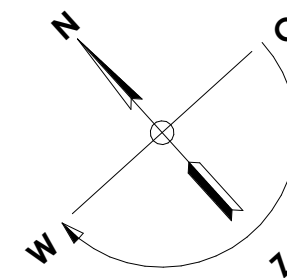


Appartement 1.03



1e verdieping



schaalbalk 1:50





 

 


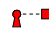

 







Onderdeel:
Appartement 1.03

Datum: 15-06-2021
Getekend: FB
Versie:
Schaal: 1:50
Afmeting: A3
(297x420)






 
 

 
 
Project:
**Esreyn
Hengelo**
Bladnummer:
VK_A3_1.03-1

RENVOOI
BRAND

	30 minuten WBDBO
	60 minuten WBDBO
	30 minuten WBDBO
	30 minuten WBDBO zelfsluitend
	30 minuten WBDBO zelfsluitend elektrisch werkend aangestuurd door rookmelder aan als onderdeel van gelijkwaardige oplossing
	60 minuten WBDBO
	60 minuten WBDBO zelfsluitend
	niet ioniserende rookmelders (posities indicatief) aanbrengen conform NEN 2555
	niet ioniserende rookmelders (posities indicatief) aanbrengen conform NEN 2555 rookmelder stuurt elektrisch werkende deurdranger aan als onderdeel van gelijkwaardige oplossing
	(verzamel) sleutelkuis brandweer, Ennatuurlijk, Enaxis, Vitens, etc.
	brandblustoestel
	paniekbeslag (symbool aan zijde voorziening)
	droge blusleiding (installeren conform NEN 1594, bij oplevering en eens per 5 jaar dient de drage blusleiding en de pompinstallatie getest te worden conform de NEN 1594)
	Noodverlichtingsarmatuur veiligheidssignalering volgens NEN 6088
	Noodverlichtingsarmatuur veiligheidssignalering volgens NEN 6088
	Noodverlichting conform NEN-EN 1838
	Noodverlichting op wand conform NEN-EN 1838

RENVOOI
INSTALLATIES


 





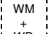

De getekende posities van de elektra zijn indicatief.

	aansluitpunt loos t.b.v. zonwering
	aansluitpunt CAI, bedraad
	aansluitpunt data, CAT. 5e
	aansluitpunt armatuur
	centraaldoos
	beldrukker
	video-intercom post
	schakelaar, 1-polig
	schakelaar, 3-standen mechanische ventilatie
	schakelaar, serie
	schakelaar, serie
	thermostaatleiding, bedraad
	wandcontactdoos 1-voudig met beschermingscontact
	wandcontactdoos 1-voudig met beschermingscontact, waterdicht
	wandcontactdoos 2-voudig met beschermingscontact
	wandcontactdoos 2-voudig met beschermingscontact in 2 inbouwdozen
	wandcontactdoos voor verlichting, 1-voudig met beschermingscontact

AFKORTINGEN

SV	stadsverwarming	MG	magnetron
MK	meterkast	VW	vaatwasser
WM	wasmachine	KP	kookplaat
WD	wasdroger	AK	afzuigkap
MV	mechanische ventilatie	KK	koelkast
VV	vloerverwarming		

RENVOOI
PLATTEGRONDEN

	HSB wand: 15mm diamond board gips, dampremmende laag, isolatie 196mm, houten regels & stijlen, cement gebonden plaat 14mm
	EPS isolatie 100mm, stucwerk wit 6mm
	EPS isolatie 60mm, stucwerk wit 6mm (in pandige balkons)
	metal stud wand 100mm, geïsoleerd
	woning scheidende wand, metal stud 160mm, geïsoleerd
	betonwand/betonkolom
dm 930x2315	stompe houten deur (930x2315mm) in houten kozijn, kleur wit
*dm 930x2315	stompe houten deur (930x2315mm) met glas (staallook) met zwart beslag in houten kozijn, kleur zwart
	hemelwater afvoer
	opstelplaats wasmachine en wasdroger
	opstelplaats MV-box

Gebruiksoppervlakte (GO) app 1.03

Ruimtenummer	Oppervlakte
Appartement 1.03	90,9 m ²



Onderdeel:
Renvooi plattegrond

Datum: 15-06-2021
Getekend: FB
Versie:
Schaal: 1:50
Afmeting: A3
(297x420)

Project:
Esreyn
Hengelo
Bladnummer:
VK_A3_1.03-2