

schaalbalk 1:50



Onderdeel:  
Appartement 2.16

Datum: 15-06-2021

Getekend: FB

Versie:

Schaal: 1:50

Afmeting: A3  
(297x420)

Project:

Esreyn

Hengelo

Bladnummer:


VK\_A3\_2.16-1

RENVOOI	BRAND
	30 minuten WBDBO
	60 minuten WBDBO
	30 minuten WBDBO
	30 minuten WBDBO zelfsluitend
	30 minuten WBDBO zelfsluitend elektrisch werkend aangestuurd door rookmelder aan als onderdeel van gelijkwaardige oplossing
	60 minuten WBDBO
	60 minuten WBDBO zelfsluitend
	niet ioniserende rookmelders (posities indicatief) aanbrengen conform NEN 2555
	niet ioniserende rookmelders (posities indicatief) rookmelder stuurt elektrisch werkende deurdranger aan als onderdeel van gelijkwaardige oplossing
	(verzamel) sleutelkuis brandweer, Ennatuurlijk, Enaxis, Vitens, etc.
	brandblustoestel
	paniekbeslag (symbool aan zijde voorziening)
	droge blusleiding (installeren conform NEN 1594, bij oplevering en eens per 5 jaar dient de drage blusleiding en de pompinstallatie getest te worden conform de NEN 1594)
	Noodverlichtingsarmatuur veiligheidssignalering volgens NEN 6088
	Noodverlichtingsarmatuur veiligheidssignalering volgens NEN 6088
	Noodverlichting conform NEN-EN 1838
	Noodverlichting op wand conform NEN-EN 1838

RENVOOI	INSTALLATIES		
	De getekende posities van de elektra zijn indicatief.		
	aansluitpunt loos t.b.v. zonwering		
	aansluitpunt CAI, bedraad		
	aansluitpunt data, CAT. 5e		
	aansluitpunt armatuur		
	centraaldoos		
	beldrukker		
	video-intercom post		
	schakelaar, 1-polig		
	schakelaar, 3-standen mechanische ventilatie		
	schakelaar, serie		
	schakelaar, serie		
	thermostaatleiding, bedraad		
	wandcontactdoos 1-voudig met beschermingscontact		
	wandcontactdoos 1-voudig met beschermingscontact, waterdicht		
	wandcontactdoos 2-voudig met beschermingscontact		
	wandcontactdoos 2-voudig met beschermingscontact in 2 inbouwdozen		
	wandcontactdoos voor verlichting, 1-voudig met beschermingscontact		
AFKORTINGEN			
SV	stadsverwarming	MG	magnetron
MK	meterkast	VW	vaatwasser
WM	wasmachine	KP	kookplaat
WD	wasdroger	AK	afzuigkap
MV	mechanische ventilatie	KK	koelkast
VV	vloerverwarming		

RENVOOI	PLATTEGRONDEN
	HSB wand: 15mm diamond board gips, dampremmende laag, isolatie 196mm, houten regels & stijlen, cement gebonden plaat 14mm
	EPS isolatie 100mm, stucwerk wit 6mm
	EPS isolatie 60mm, stucwerk wit 6mm (in pandige balkons)
	metal stud wand 100mm, geïsoleerd
	woning scheidende wand, metal stud 160mm, geïsoleerd
	betonwand/betonkolom
dm 930x2315	stompe houten deur (930x2315mm) in houten kozijn, kleur wit
*dm 930x2315	stompe houten deur (930x2315mm) met glas (staallook) met zwart beslag in houten kozijn, kleur zwart
	hemelwater afvoer
	opstelplaats wasmachine en wasdroger
	opstelplaats MV-box

Gebruiksoppervlakte (GO) app 2.16	
Ruimtenummer	Oppervlakte
Appartement 2.16	122,7 m <sup>2</sup>

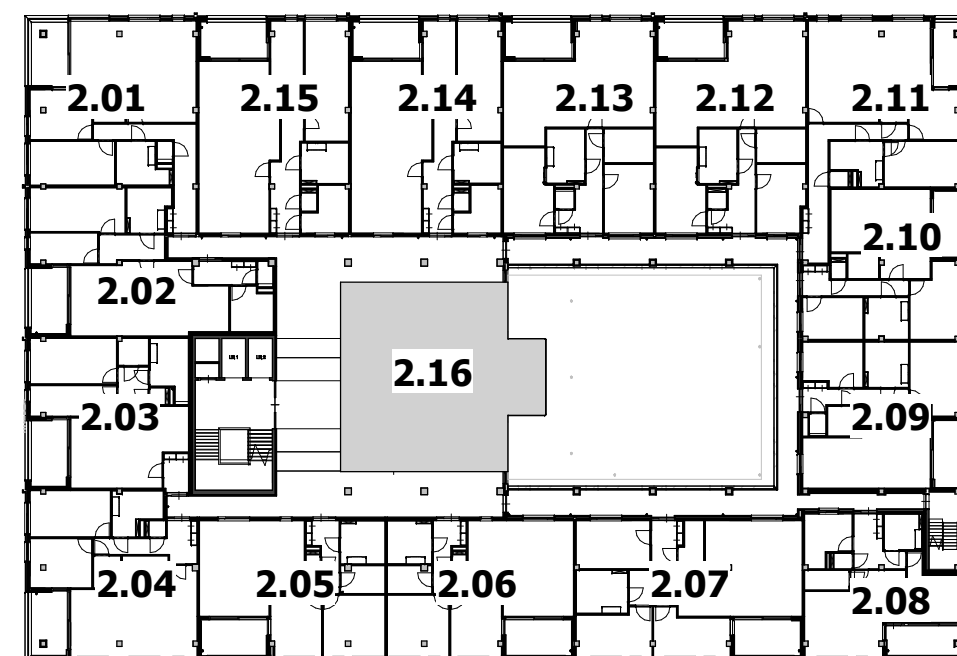

2e verdieping



Onderdeel:  
Renvooi plattegronden

Datum: 15-06-2021  
Getekend: FB  
Versie:  
Schaal: 1:50  
Afmeting: A3 (297x420)

Project:  
Esreyn  
Hengelo  
Bladnummer:  
VK\_A3\_2.16-2