


01 eerste verdieping

1 : 75

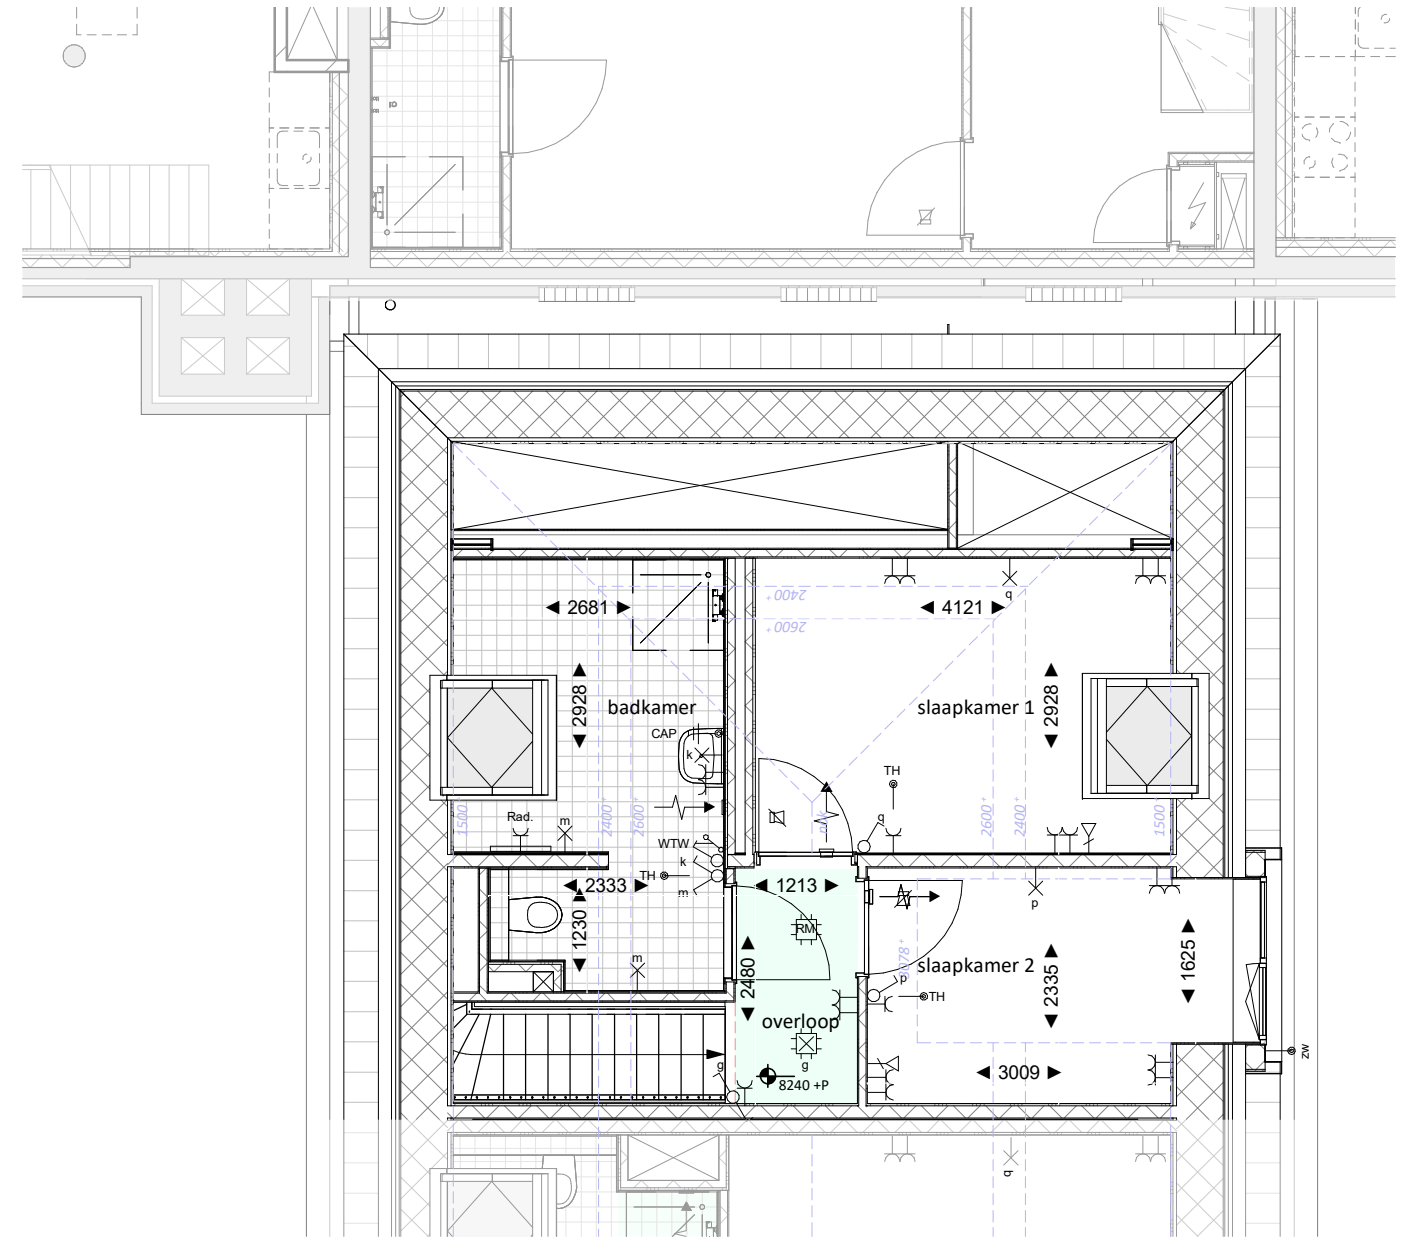

02 tweede verdieping

1 : 75