



# Renvooi

- ⊠ enkele wandcontactdoos geard
- ⊠ dubbele wandcontactdoos geard volledig inbouw
- ⊠ dubbele wandcontactdoos geard halve inbouw
- ⊠ perlex aansluiting tbv el. koken
- ⊠ enkele wandcontactdoos t.b.v. wasmachine
- ⊠ enkele wandcontactdoos t.b.v. mechanische ventilatie
- ⊠ enkele wandcontactdoos t.b.v. elektrische radiator
- ⊠ aansluiting t.b.v. koelkast
- ⊠ aansluiting t.b.v. oven
- ⊠ aansluiting t.b.v. vaatwasser
- ⊠ aansluiting t.b.v. afzuigkap
- ⊠ enkele schakelaar
- ⊠ serie schakelaar
- ⊠ wisselschakelaar
- ⊠ cat 6 aansluiting bedraad
- ⊠ loze leiding onbedraad
- ⊠ Co2 sensor t.b.v. ventilatie
- ⊠ hoofdbediening mechanische ventilatie
- ⊠ aansluitingen t.b.v. warmtepomp
- ⊠ thermostaat warmtepomp
- ⊠ plafondlichtpunt
- ⊠ aansluiting wandlichtpunt
- ⊠ bedrukker
- ⊠ schel
- ⊠ rookmelder aangesloten op lichtnet
- ⊠ radiator lage warmte verwarming
- ⊠ verdeler vloerverwarming
- ⊠ ventilatie ventiel wand (afvoer)
- ⊠ ventilatie ventiel wand (toevoer)
- ⊠ ventilatie ventiel plafond
- ⊠ hemelwater afvoer
- ⊠ metselwerk
- ⊠ constructieve binnenwanden, kalkzandsteen of beton
- ⊠ lichte scheidingswanden, gasbeton
- ⊠ isolatie
- ⊠ HSB met staal profielplaat
- ⊠ vloertegels (indicatief)
- ⊠ WM opstelplaats wasmachine
- ⊠ ruimte v.v. vloerverwarming
- ⊠ positie pv panelen (indicatief)
- ⊠ omvormer p.v installatie
- ⊠ stalen ligger in metselwerk
- ⊠ aluminium paneel

- Aan de maatvoering kunnen geen rechten worden ontleend
- Maatvoering betreft circa maatvoering en is aangegeven in millimeters
- Elektra aansluitpunten, keukenopstelling, ventilatiepunten, radiatoren en rookmelders zijn indicatief aangegeven
- Het is mogelijk dat niet alle symbolen van toepassing zijn op uw woningtype

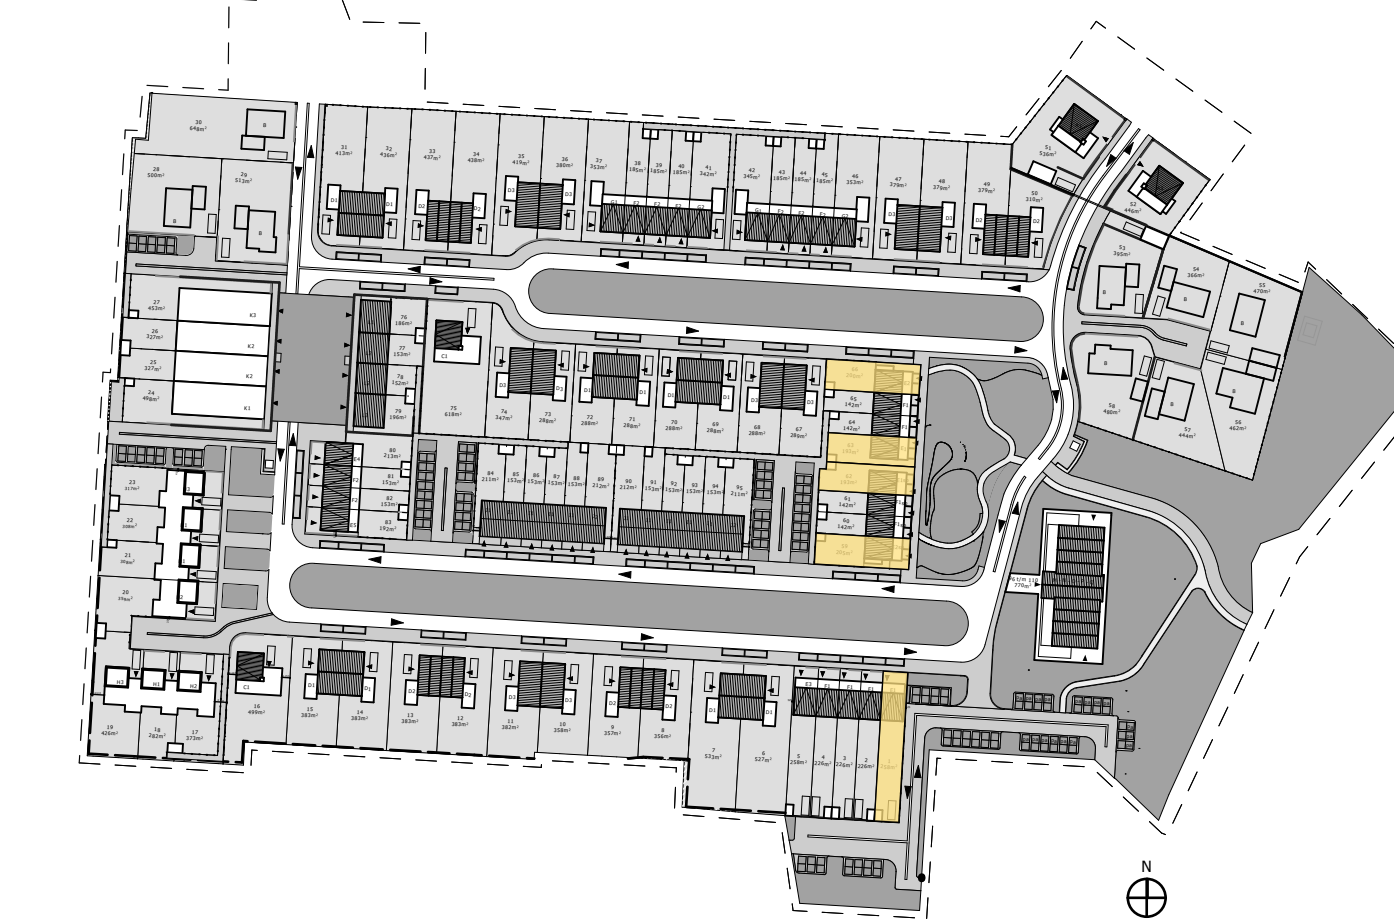


Note:  
 bouwnummer 1 heeft geen pergola aan de voorzijde

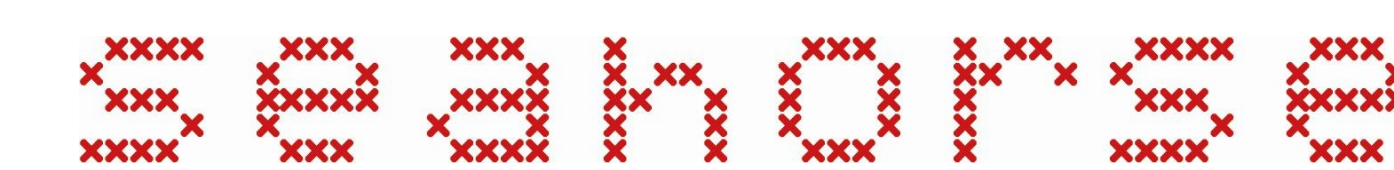

Datum	05-11-2019	Seahorse terrein Hengelo
Schaal / Formaat	1:50, 1:100	Van Wonen vastgoedontwikkeling B.V.
Inhoud	Plattegrond - Gevels - Doorsnede	info@vanwonen.com
Tekening Nr	WKT.E1.02	+31 (0)38 303 3600

Woning Type	Bouwnummer	Woning Type	Bouwnummer
E1	62	E2	59
E1 gespiegeld	1, 63	E2 gespiegeld	66

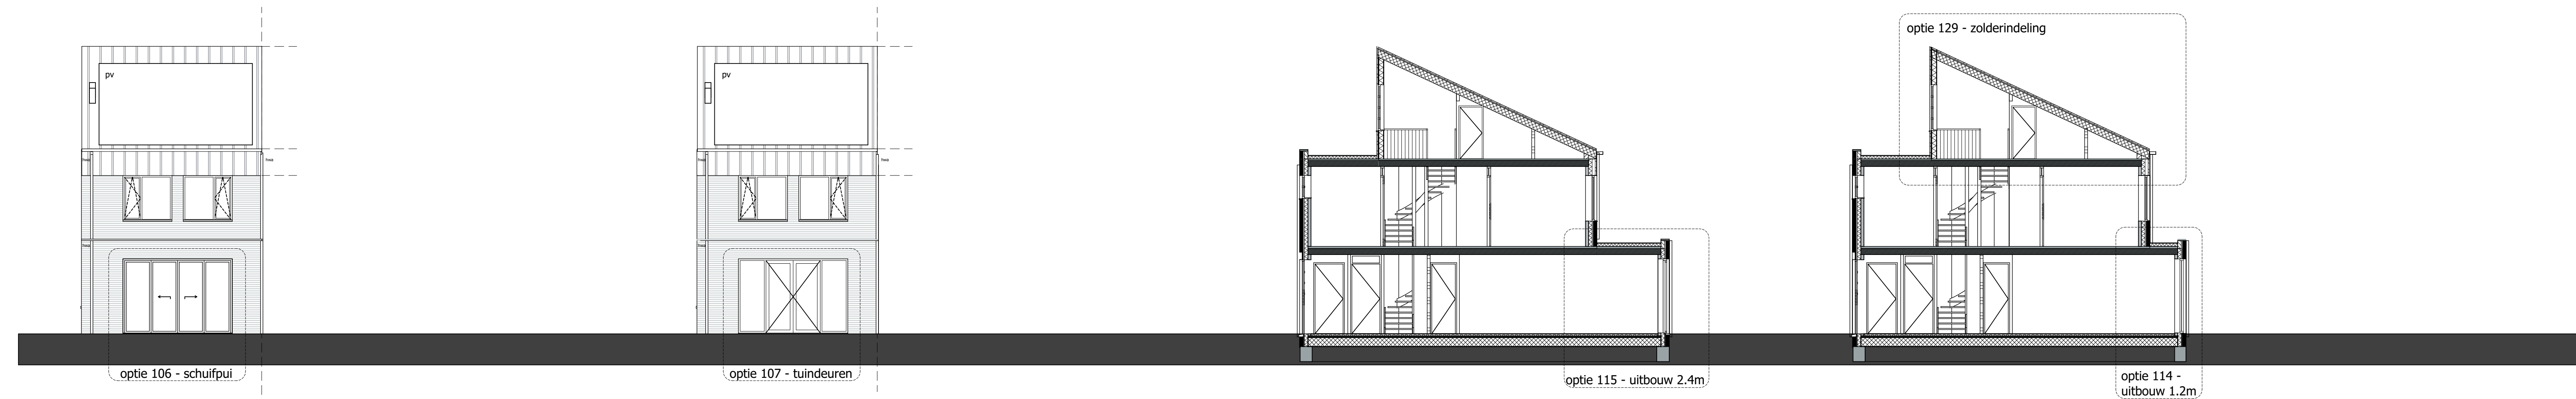


Achtergevel type E1  
 Opties E2 gelijkwaardig  
 Bouwnummers 62, 59  
 Bouwnummers gespiegeld 1, 63, 66


Achtergevel type E1  
 Opties E2 gelijkwaardig  
 Bouwnummers 62, 59  
 Bouwnummers gespiegeld 1, 63, 66

Principe doorsnede B-B type E1  
 Opties E2 gelijkwaardig  
 Bouwnummers 62, 59  
 Bouwnummers gespiegeld 1, 63, 66


Principe doorsnede A-A type E1  
 Opties E2 gelijkwaardig  
 Bouwnummers 62, 59  
 Bouwnummers gespiegeld 1, 63, 66

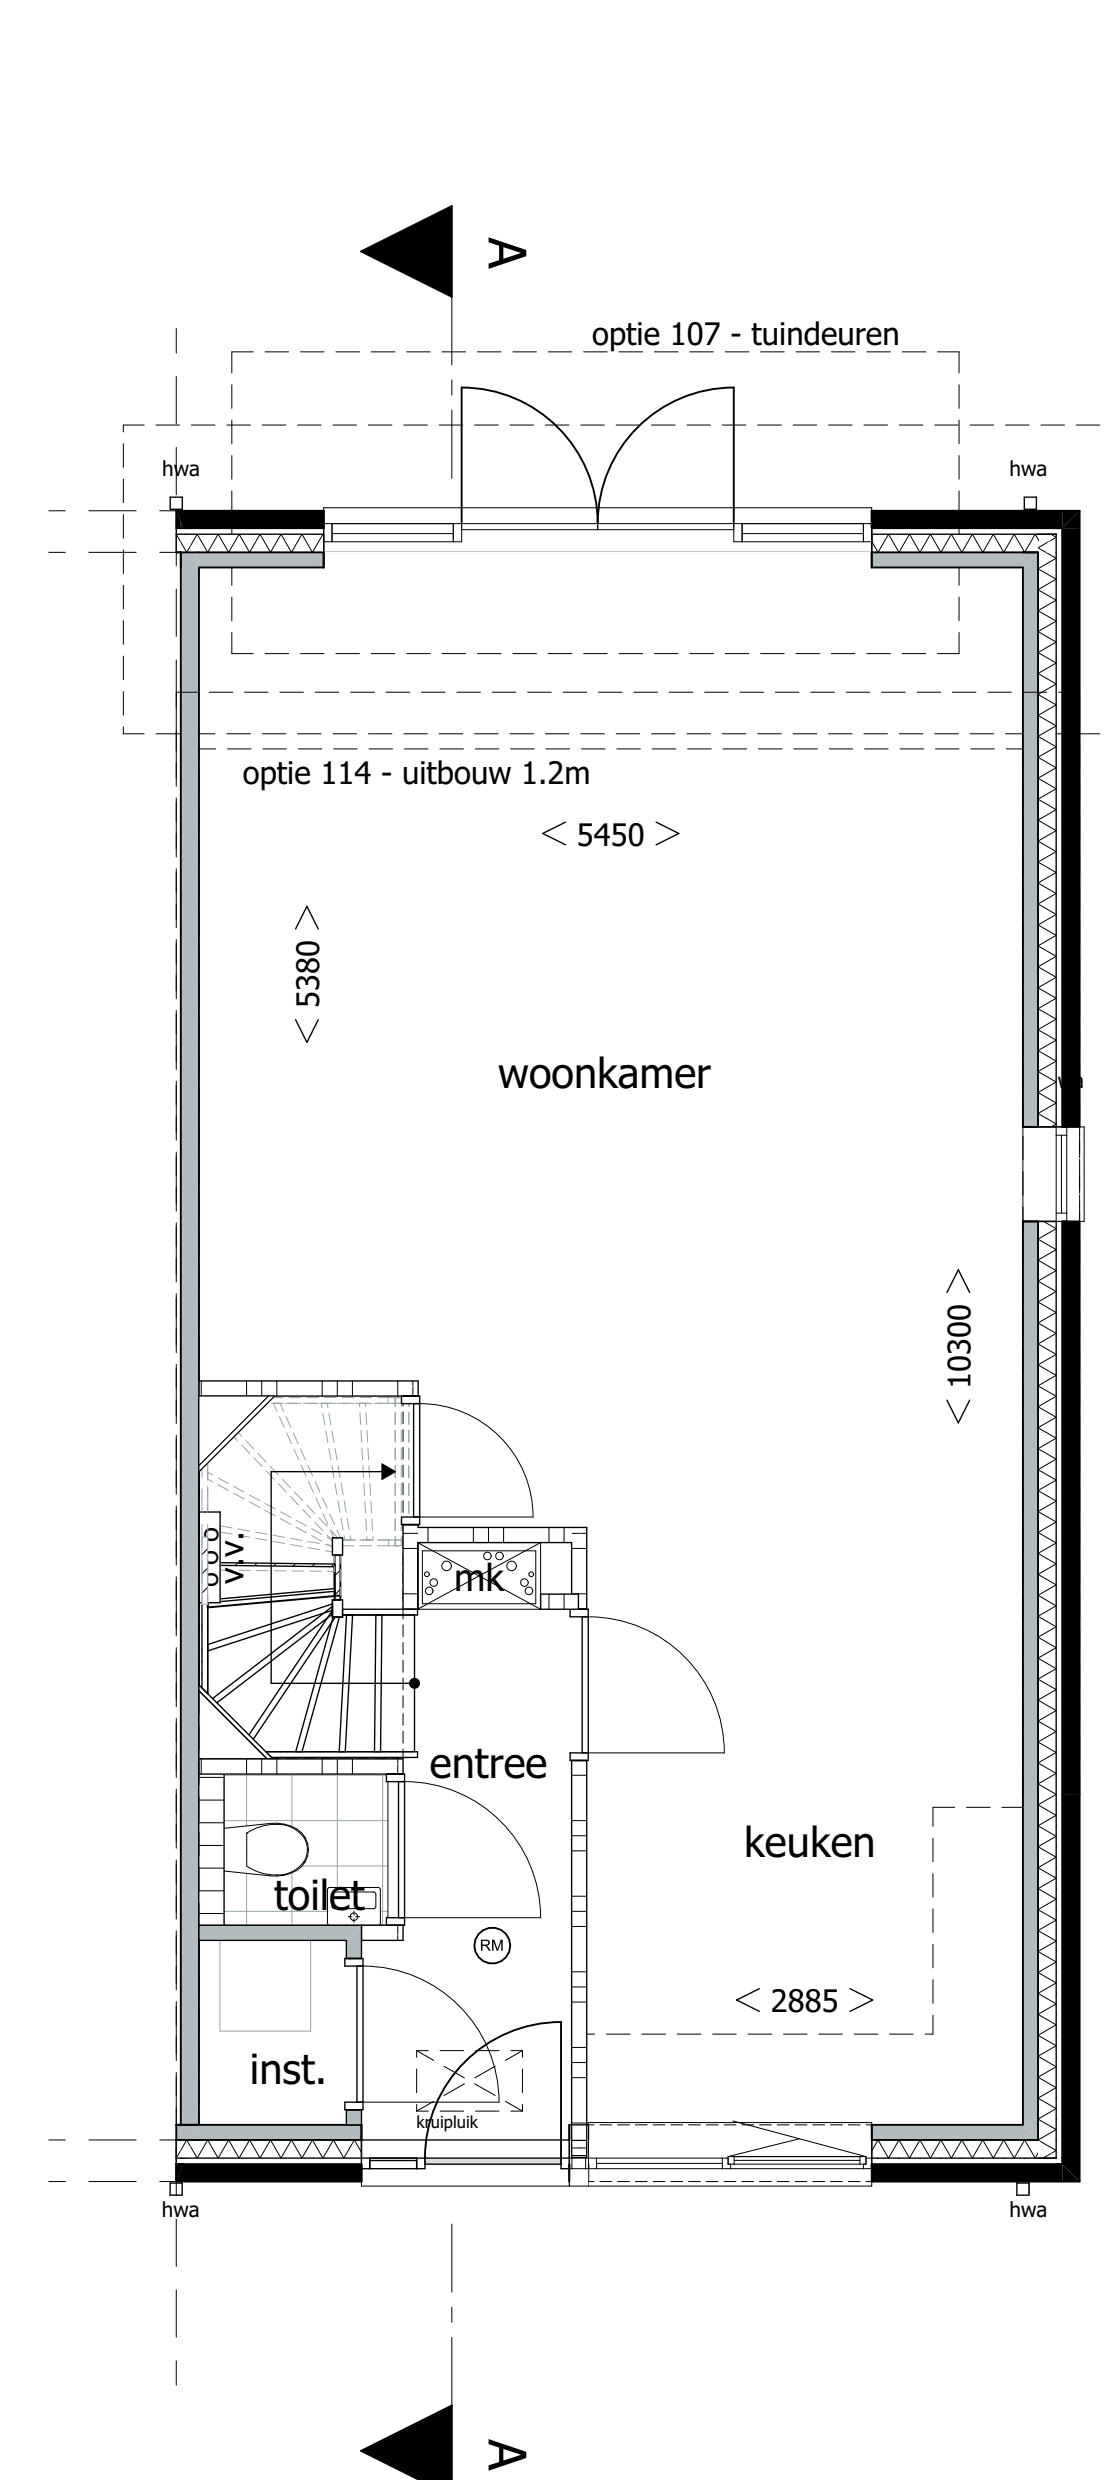

Begane grond type E1  
 Opties E2 gelijkwaardig  
 Bouwnummers 62, 59  
 Bouwnummers gespiegeld 1, 63, 66

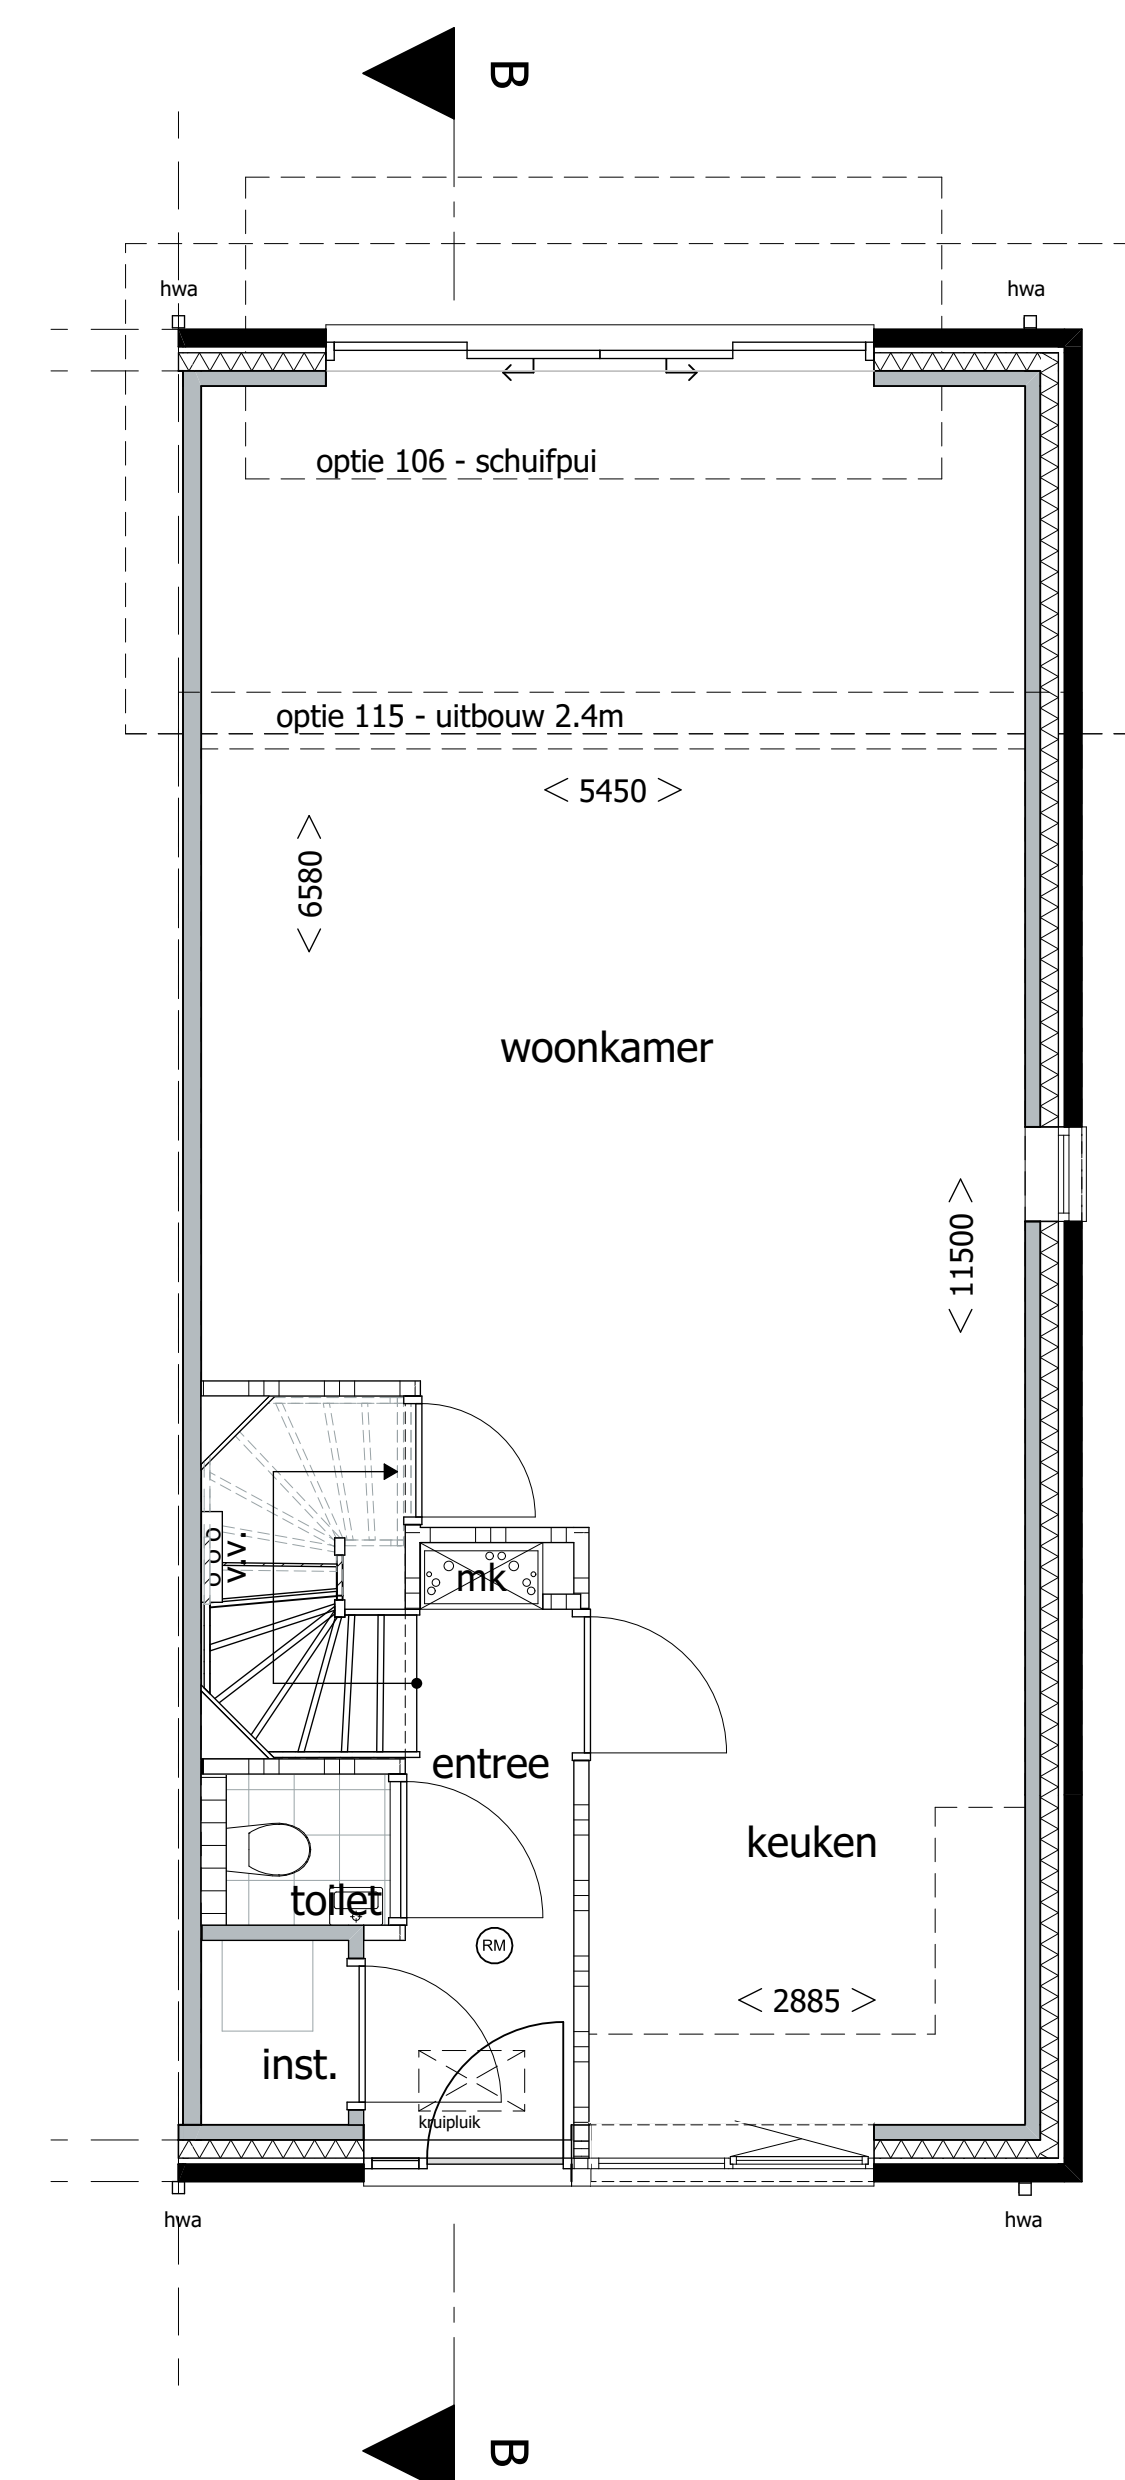

Begane grond type E1  
 Opties E2 gelijkwaardig  
 Bouwnummers 62, 59  
 Bouwnummers gespiegeld 1, 63, 66

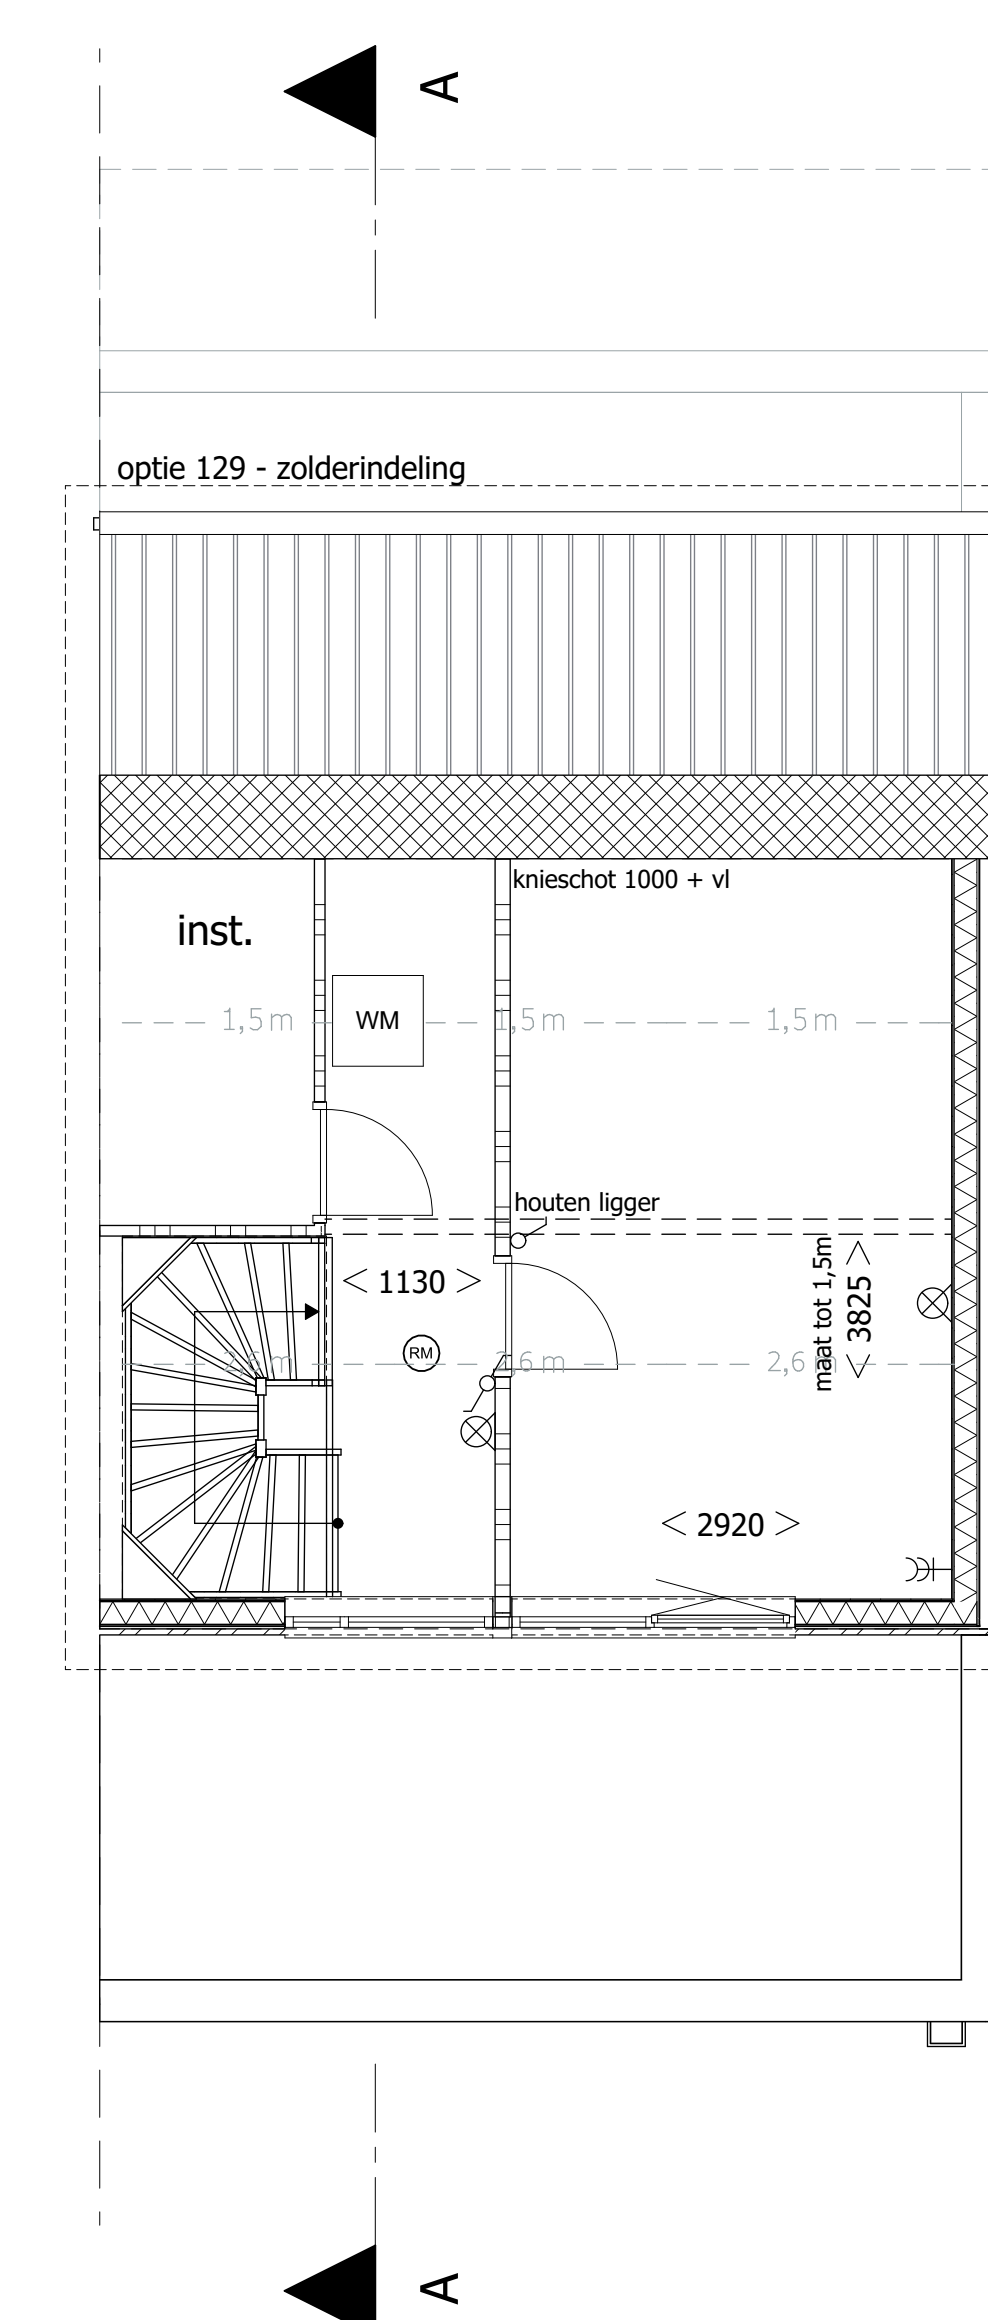

Verdieping 2 type E1  
 Opties E2 gelijkwaardig  
 Bouwnummers 62, 59  
 Bouwnummers gespiegeld 1, 63, 66