


# Renvooi


- enkele wandcontactdoos geard
- dubbele wandcontactdoos geard volledig inbouw
- dubbele wandcontactdoos geard halve inbouw
- enkele wandcontactdoos t.b.v. koken
- enkele wandcontactdoos t.b.v. wasmachine
- enkele wandcontactdoos t.b.v. mechanische ventilatie
- enkele wandcontactdoos t.b.v. elektrische radiator
- aansluiting t.b.v. koelkast
- aansluiting t.b.v. oven
- aansluiting t.b.v. vaatwasser
- aansluiting t.b.v. afzuigkap
- enkele schakelaar
- serie schakelaar
- wisselschakelaar
- cat 6 aansluiting bedraad
- loze leiding onbedraad
- Co2 sensor t.b.v. ventilatie
- hoofdbediening mechanische ventilatie
- aansluitingen t.b.v. warmtepomp
- thermostaat warmtepomp
- plafondlichtpunt
- aansluiting wandlichtpunt
- bedrukker
- schel
- rookmelder aangesloten op lichtnet
- radiator lage warmte verwarming
- verdeler vloerverwarming
- ventilatie ventiel wand (afvoer)
- ventilatie ventiel wand (toevoer)
- ventilatie ventiel plafond
- hemelwater afvoer
- metselwerk
- constructieve binnenwanden, kalkzandsteen of beton
- lichte scheidingswanden, gasbeton
- isolatie
- HSB met staal profielplaat
- vloertegels (indicatief)
- opstelplaats wasmachine
- ruimte v.v. vloerverwarming
- positie pv panelen (indicatief)
- omvormer p.v. installatie
- stalen ligger in metselwerk
- aluminium paneel

- Aan de maatvoering kunnen geen rechten worden ontleend
- Maatvoering betreft circa maatvoering en is aangegeven in millimeters
- Elektra aansluitpunten, keukenopstelling, ventilatiepunten, radiatoren en rookmelders zijn indicatief aangegeven
- Het is mogelijk dat niet alle symbolen van toepassing zijn op uw woningtype

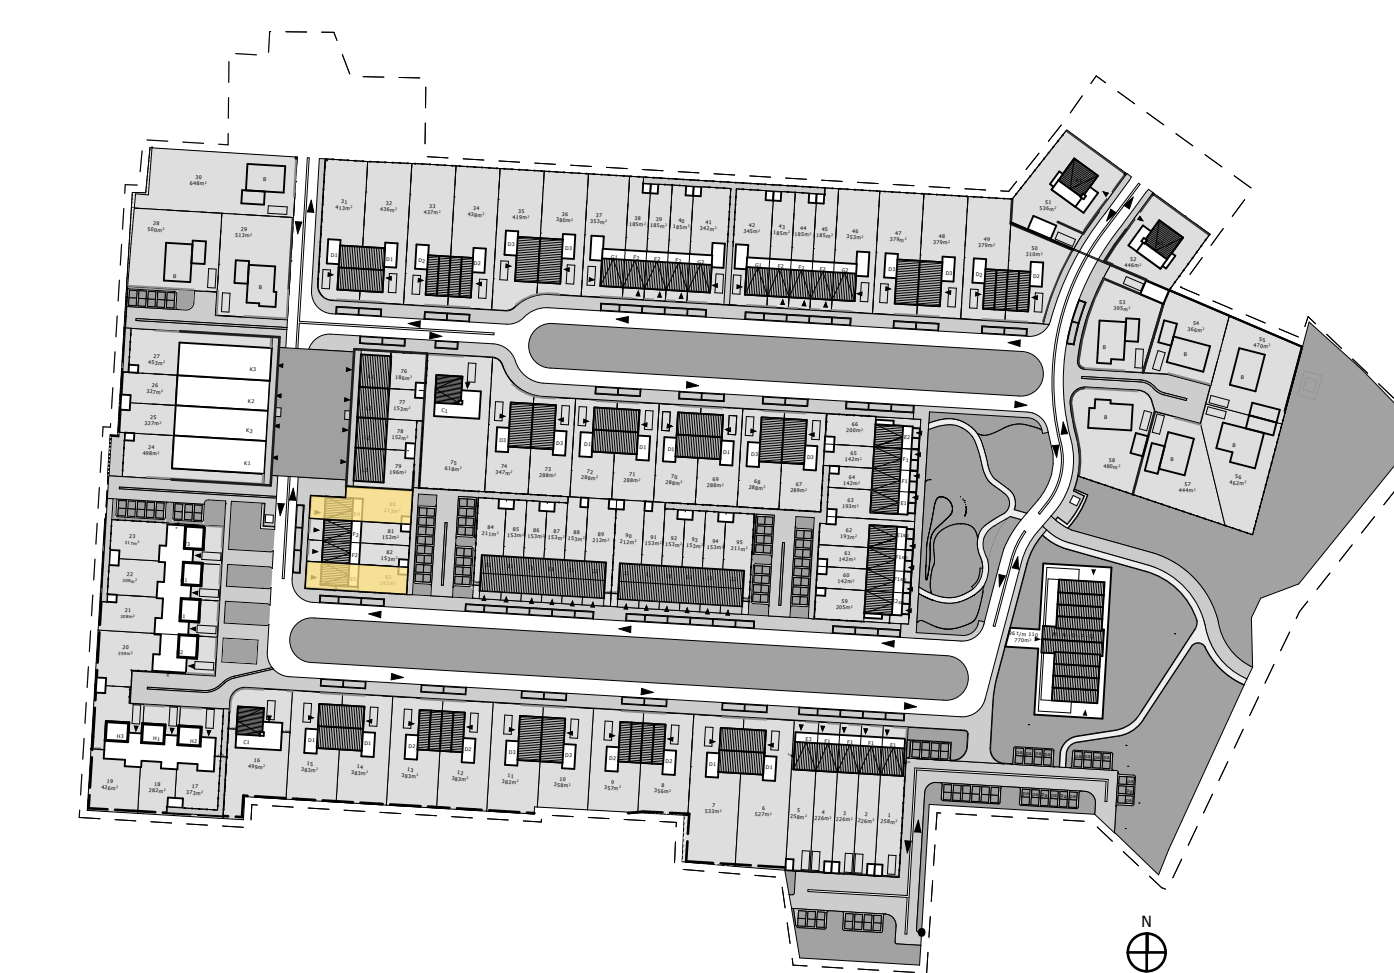

Datum	05-11-2019	Seahorse terrein Hengelo
Schaal / Formaat	1:50, 1:100, 1:5.19	Van Wieren vastgoedontwikkeling B.V.
Inhoud	Plattegrond - Gevels - Doorsnede	info@vanwieren.com
Tekening Nr	WKT.E4.02	+31 (0)38 303 3600

Woning Type	Bouwnummer
E4	80
E5	83

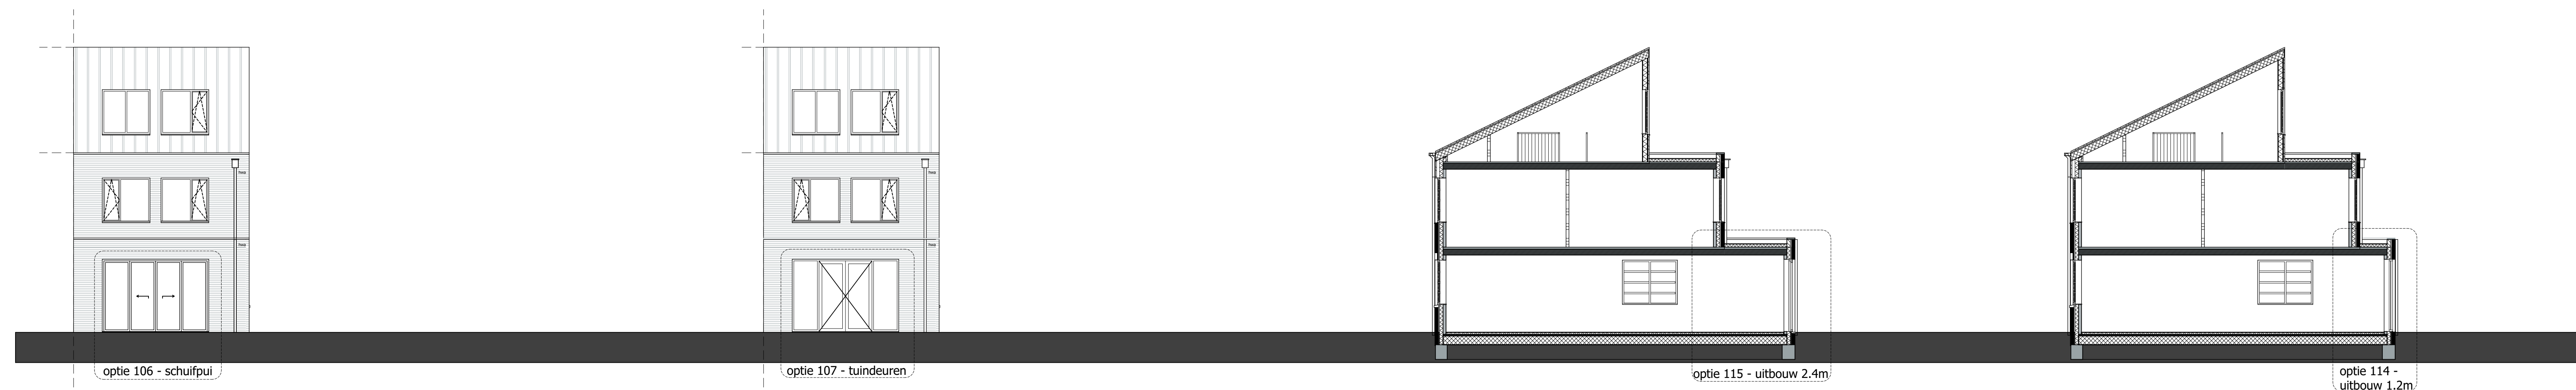


Achtergevel type E4  
Opties E5 gelijkwaardig  
Bouwnummers 80, 83

Achtergevel type E4  
Opties E5 gelijkwaardig  
Bouwnummers 80, 83

Principe doorsnede B-B  
Opties E5 gelijkwaardig  
Bouwnummers 80, 83

Principe doorsnede A-A  
Opties E5 gelijkwaardig  
Bouwnummers 80, 83

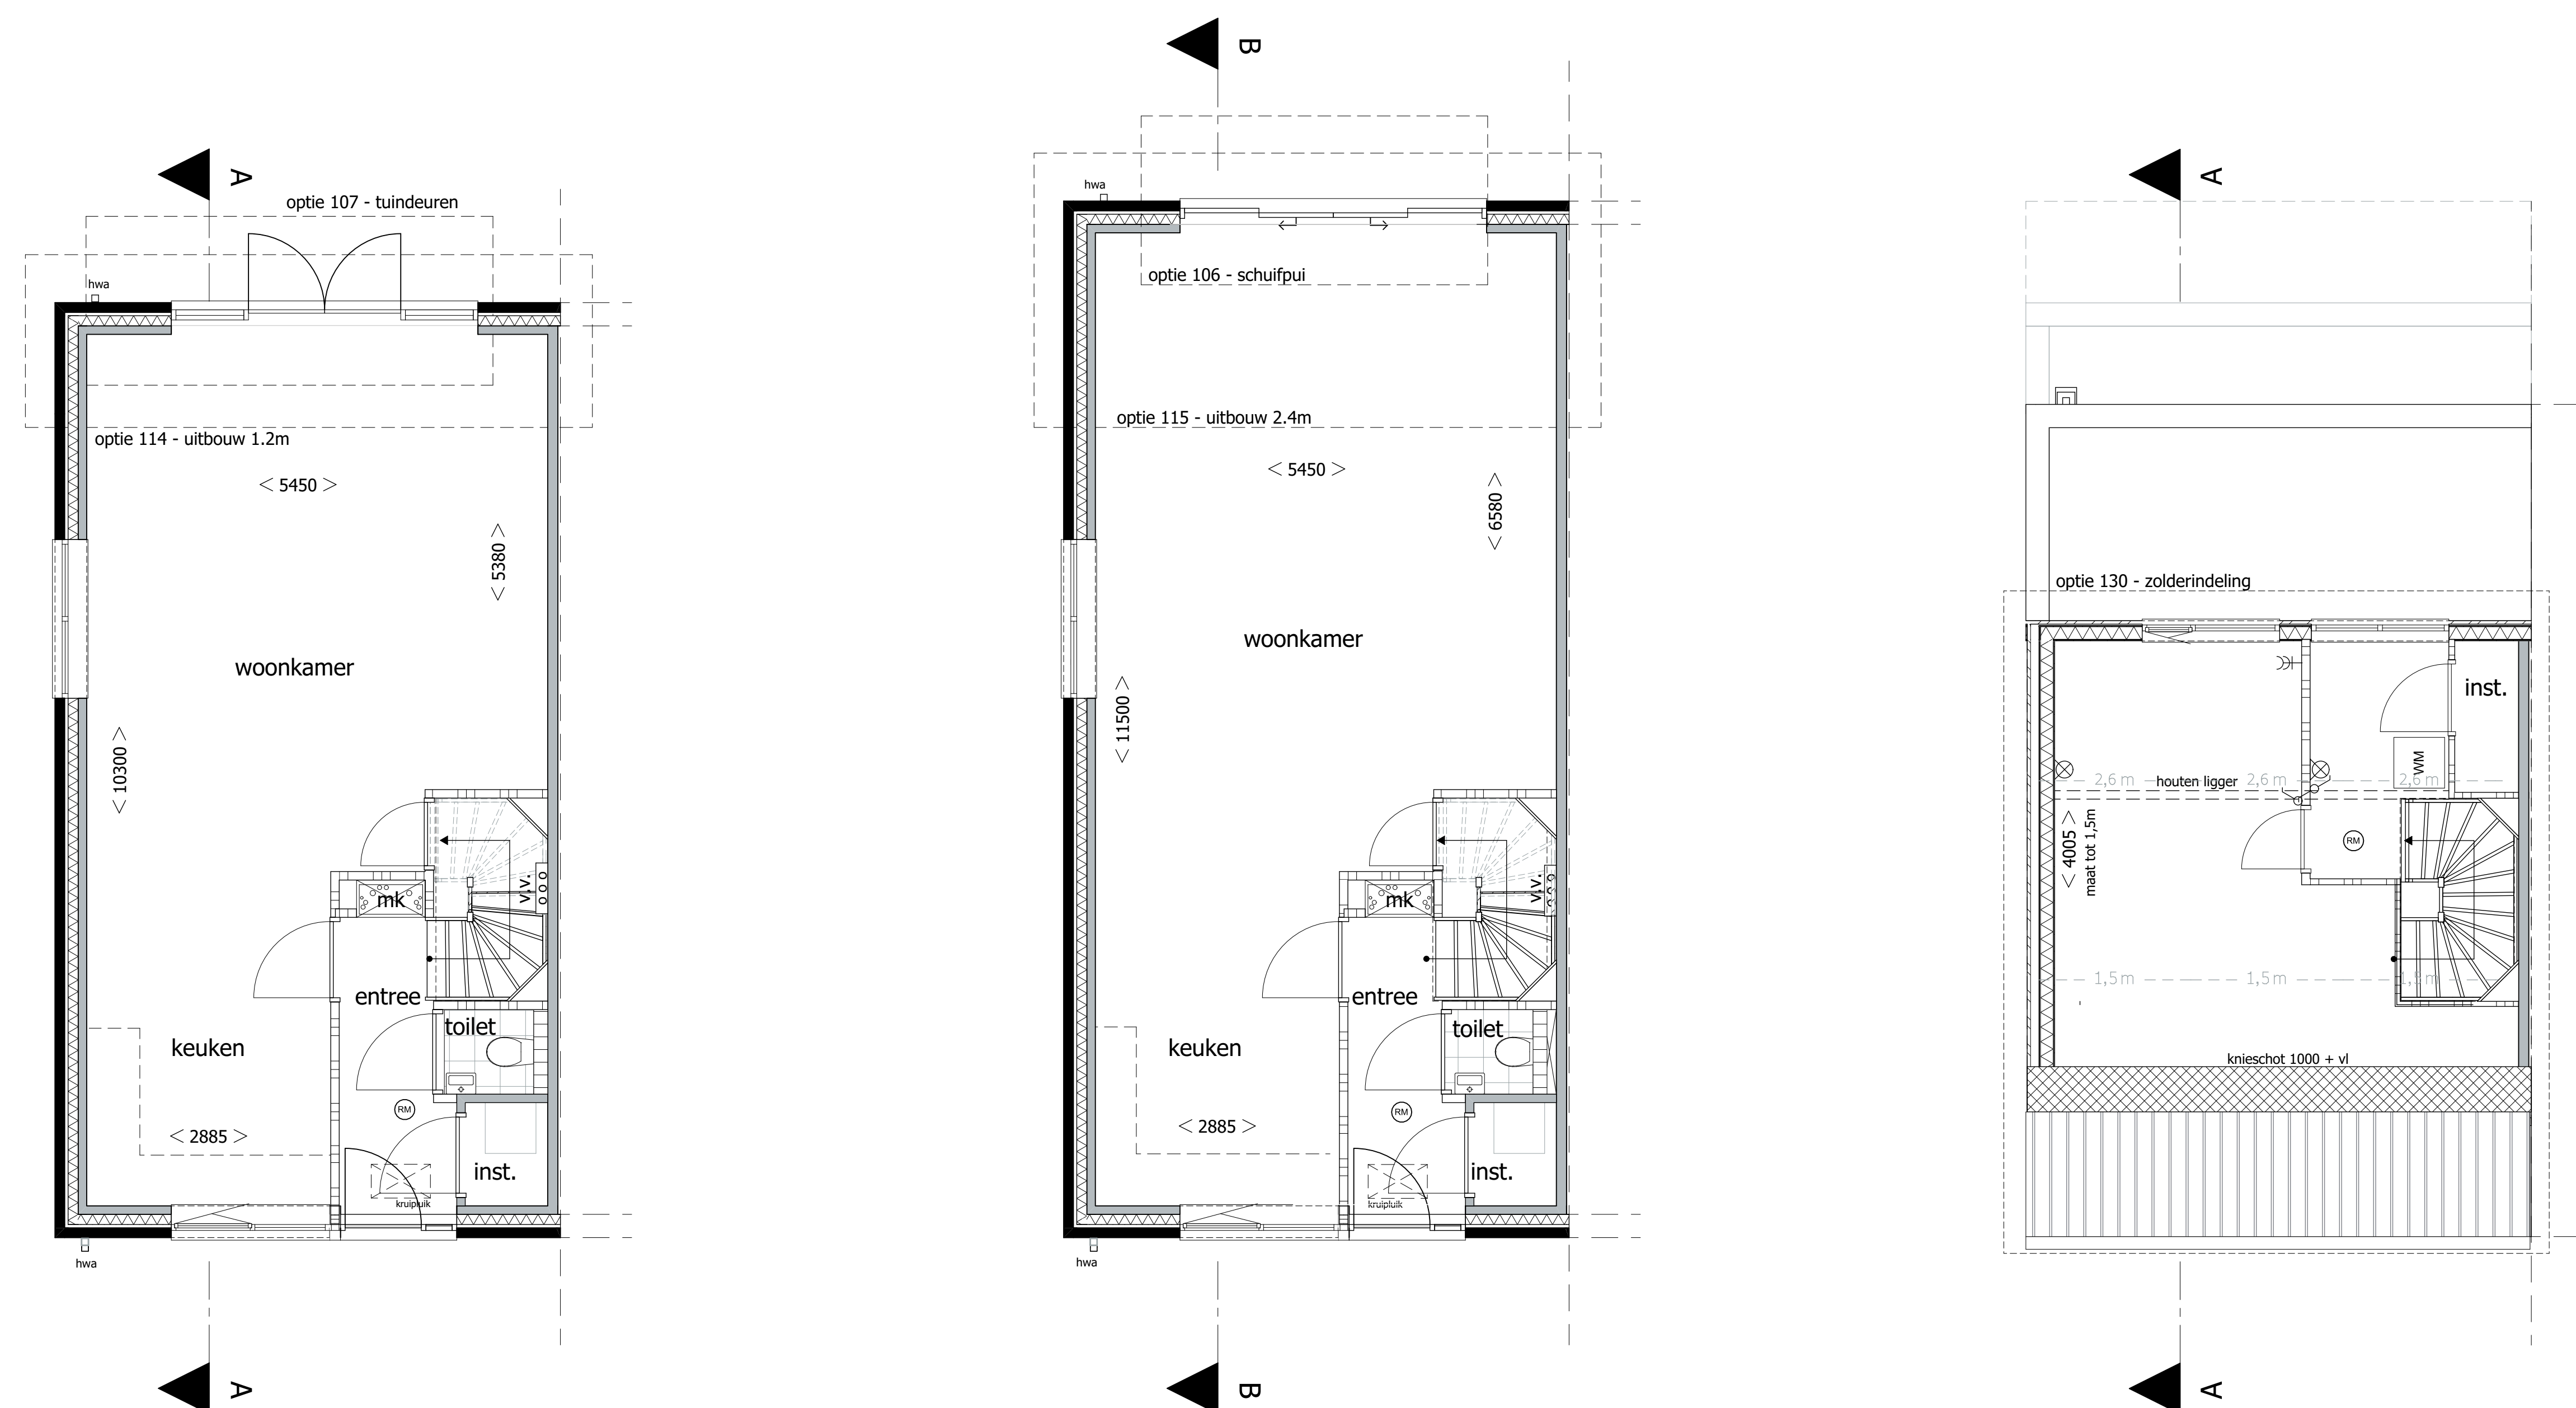

Begane grond type E4  
Opties E5 gelijkwaardig  
Bouwnummers 80, 83

Begane grond type E4  
Opties E5 gelijkwaardig  
Bouwnummers 80, 83

Verdieping 2 type E4  
Opties E5 gelijkwaardig  
Bouwnummers 80, 83